




ALÇADO PRINCIPAL

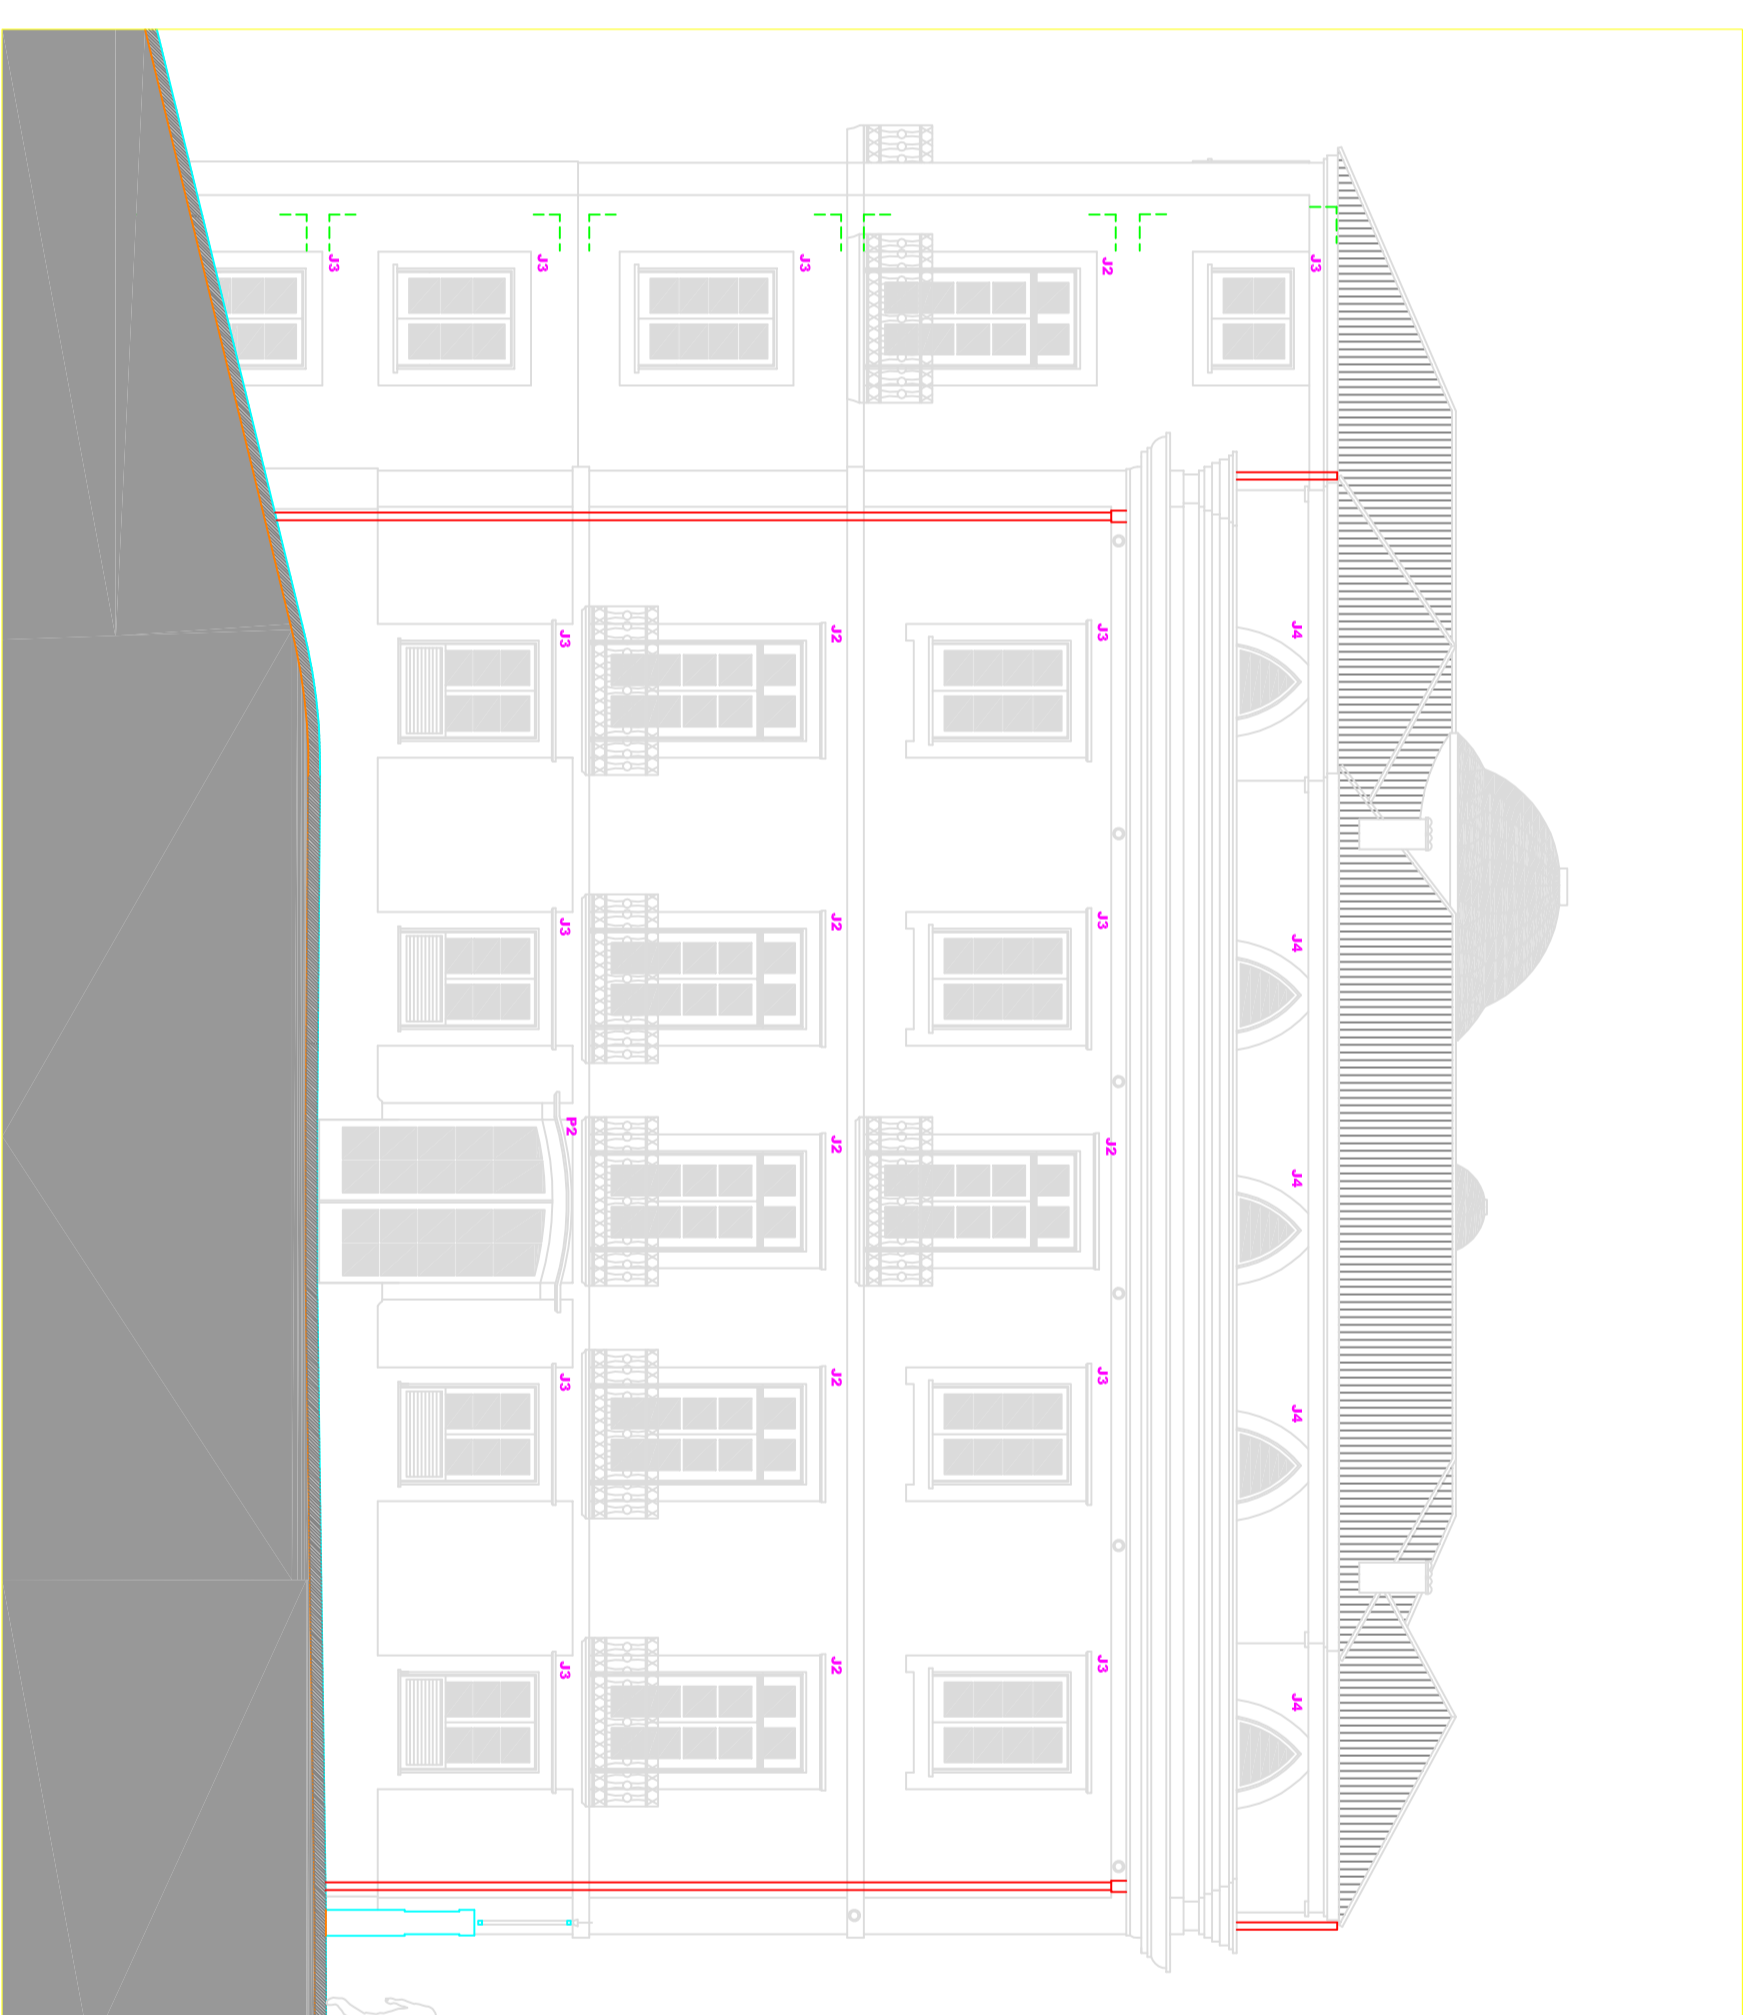


ALÇADO LATERAL ESQUERDO

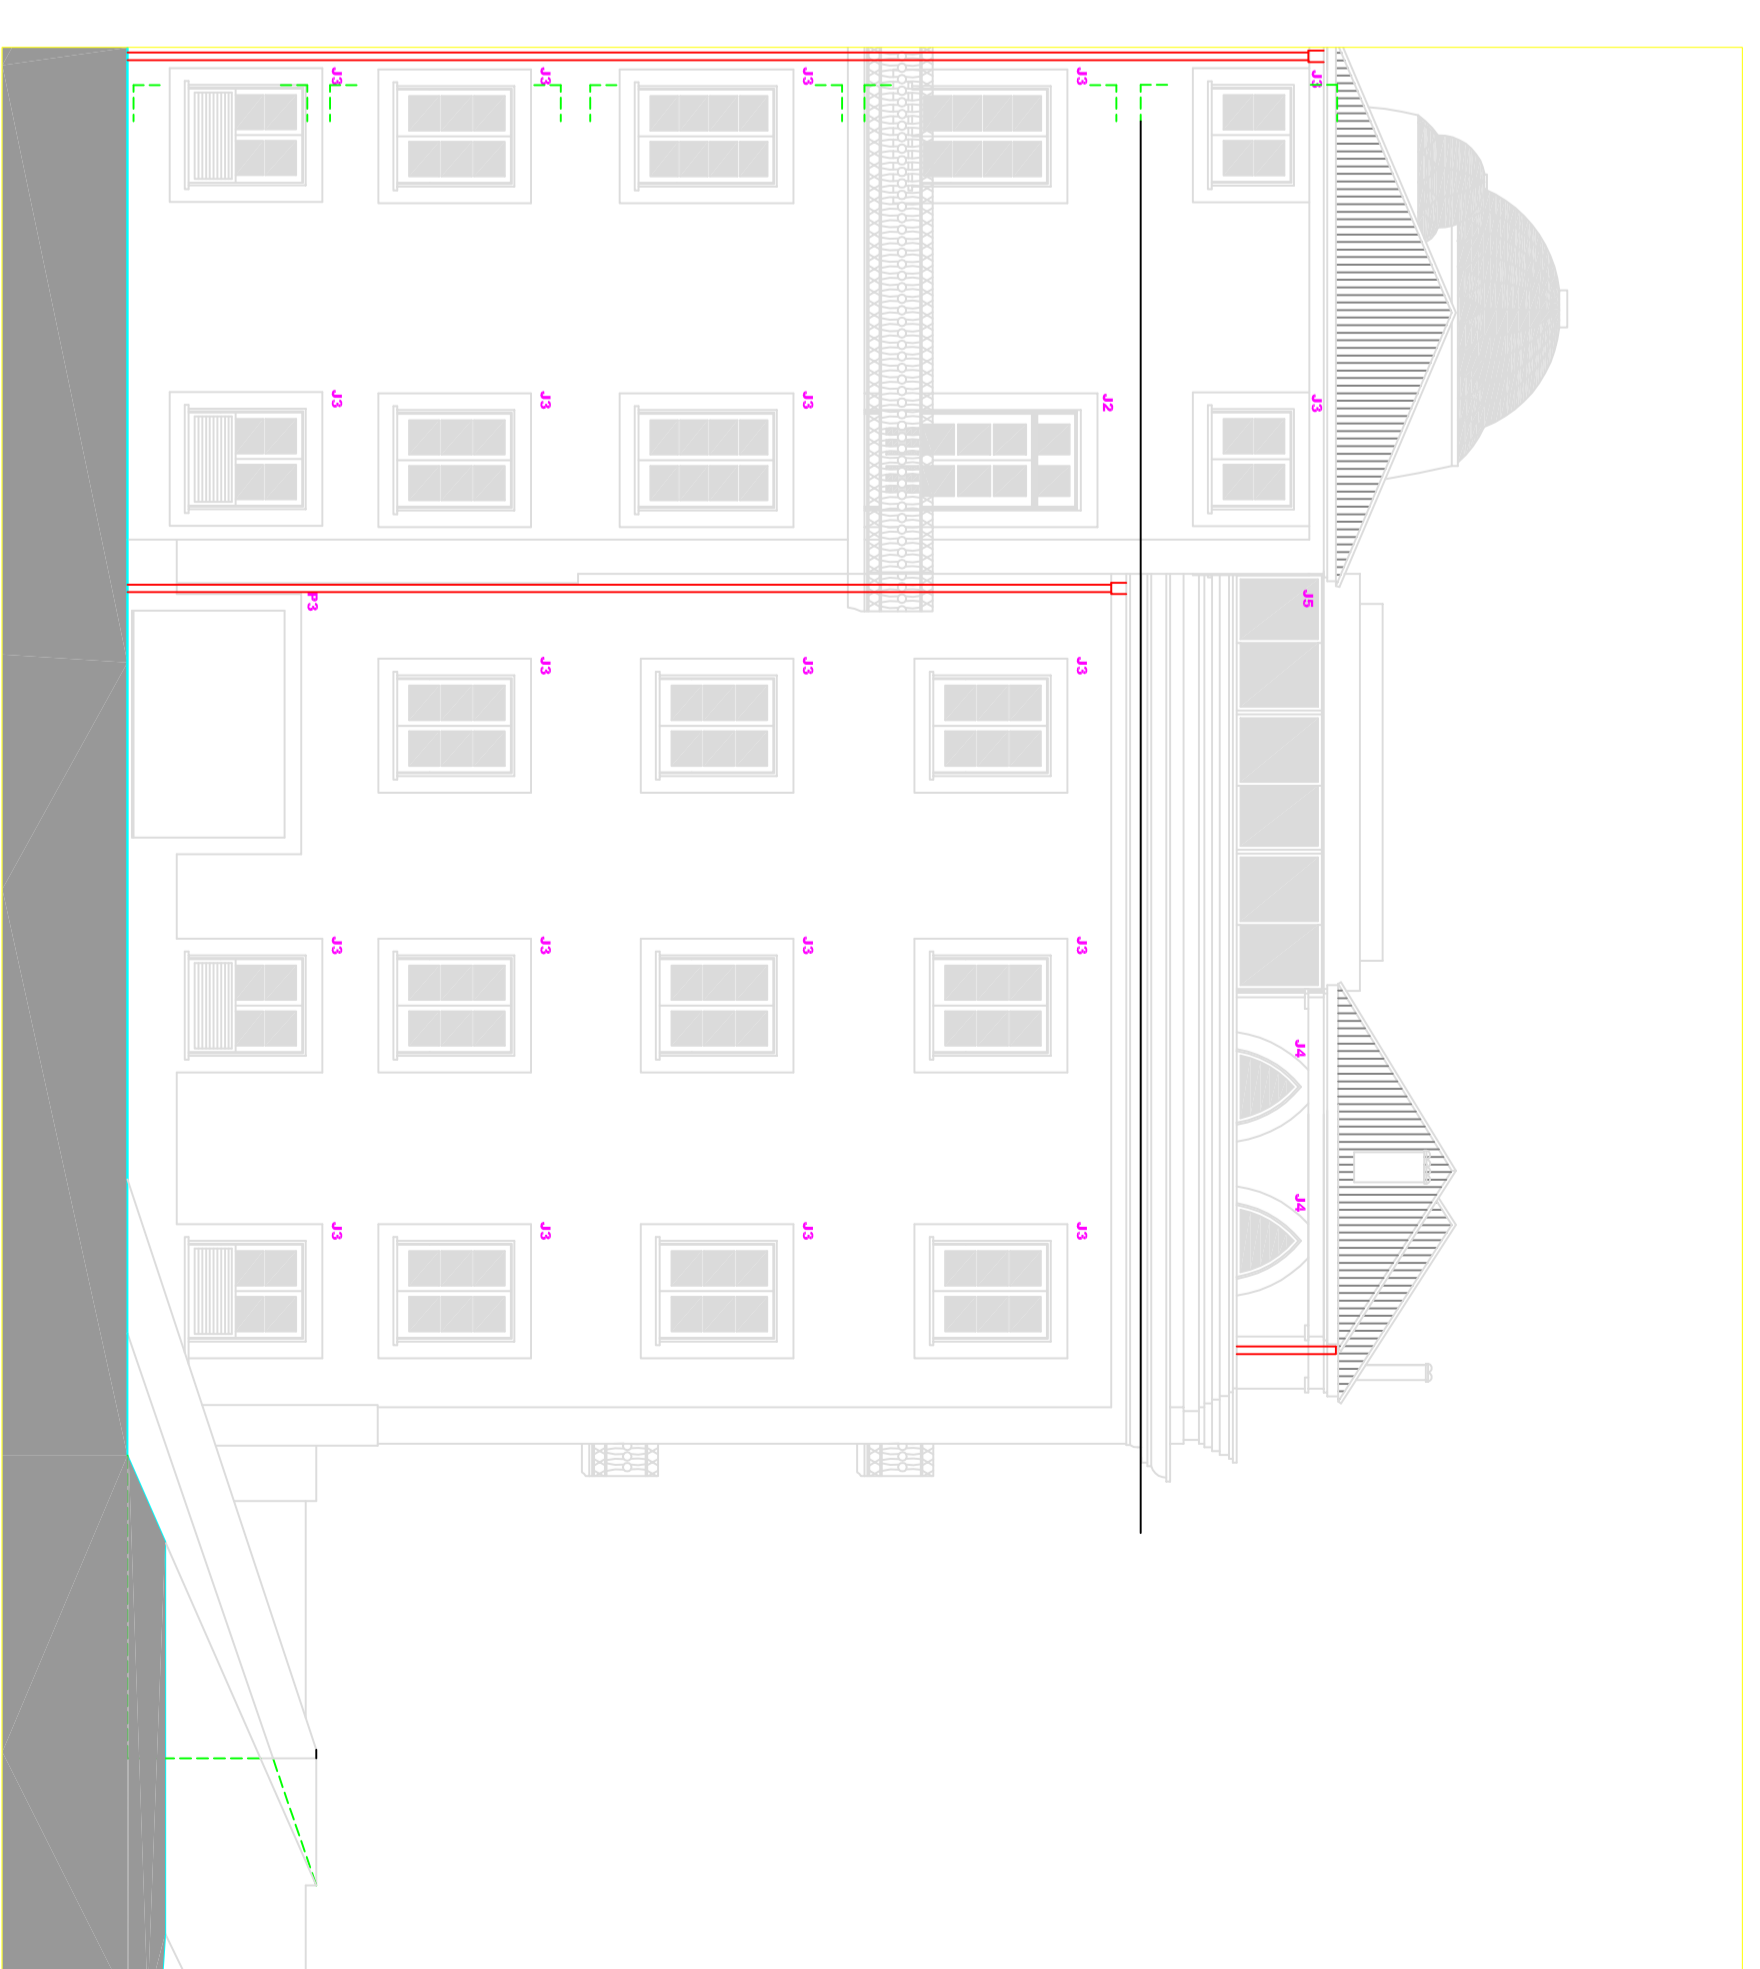

ALÇADO POSTERIOR

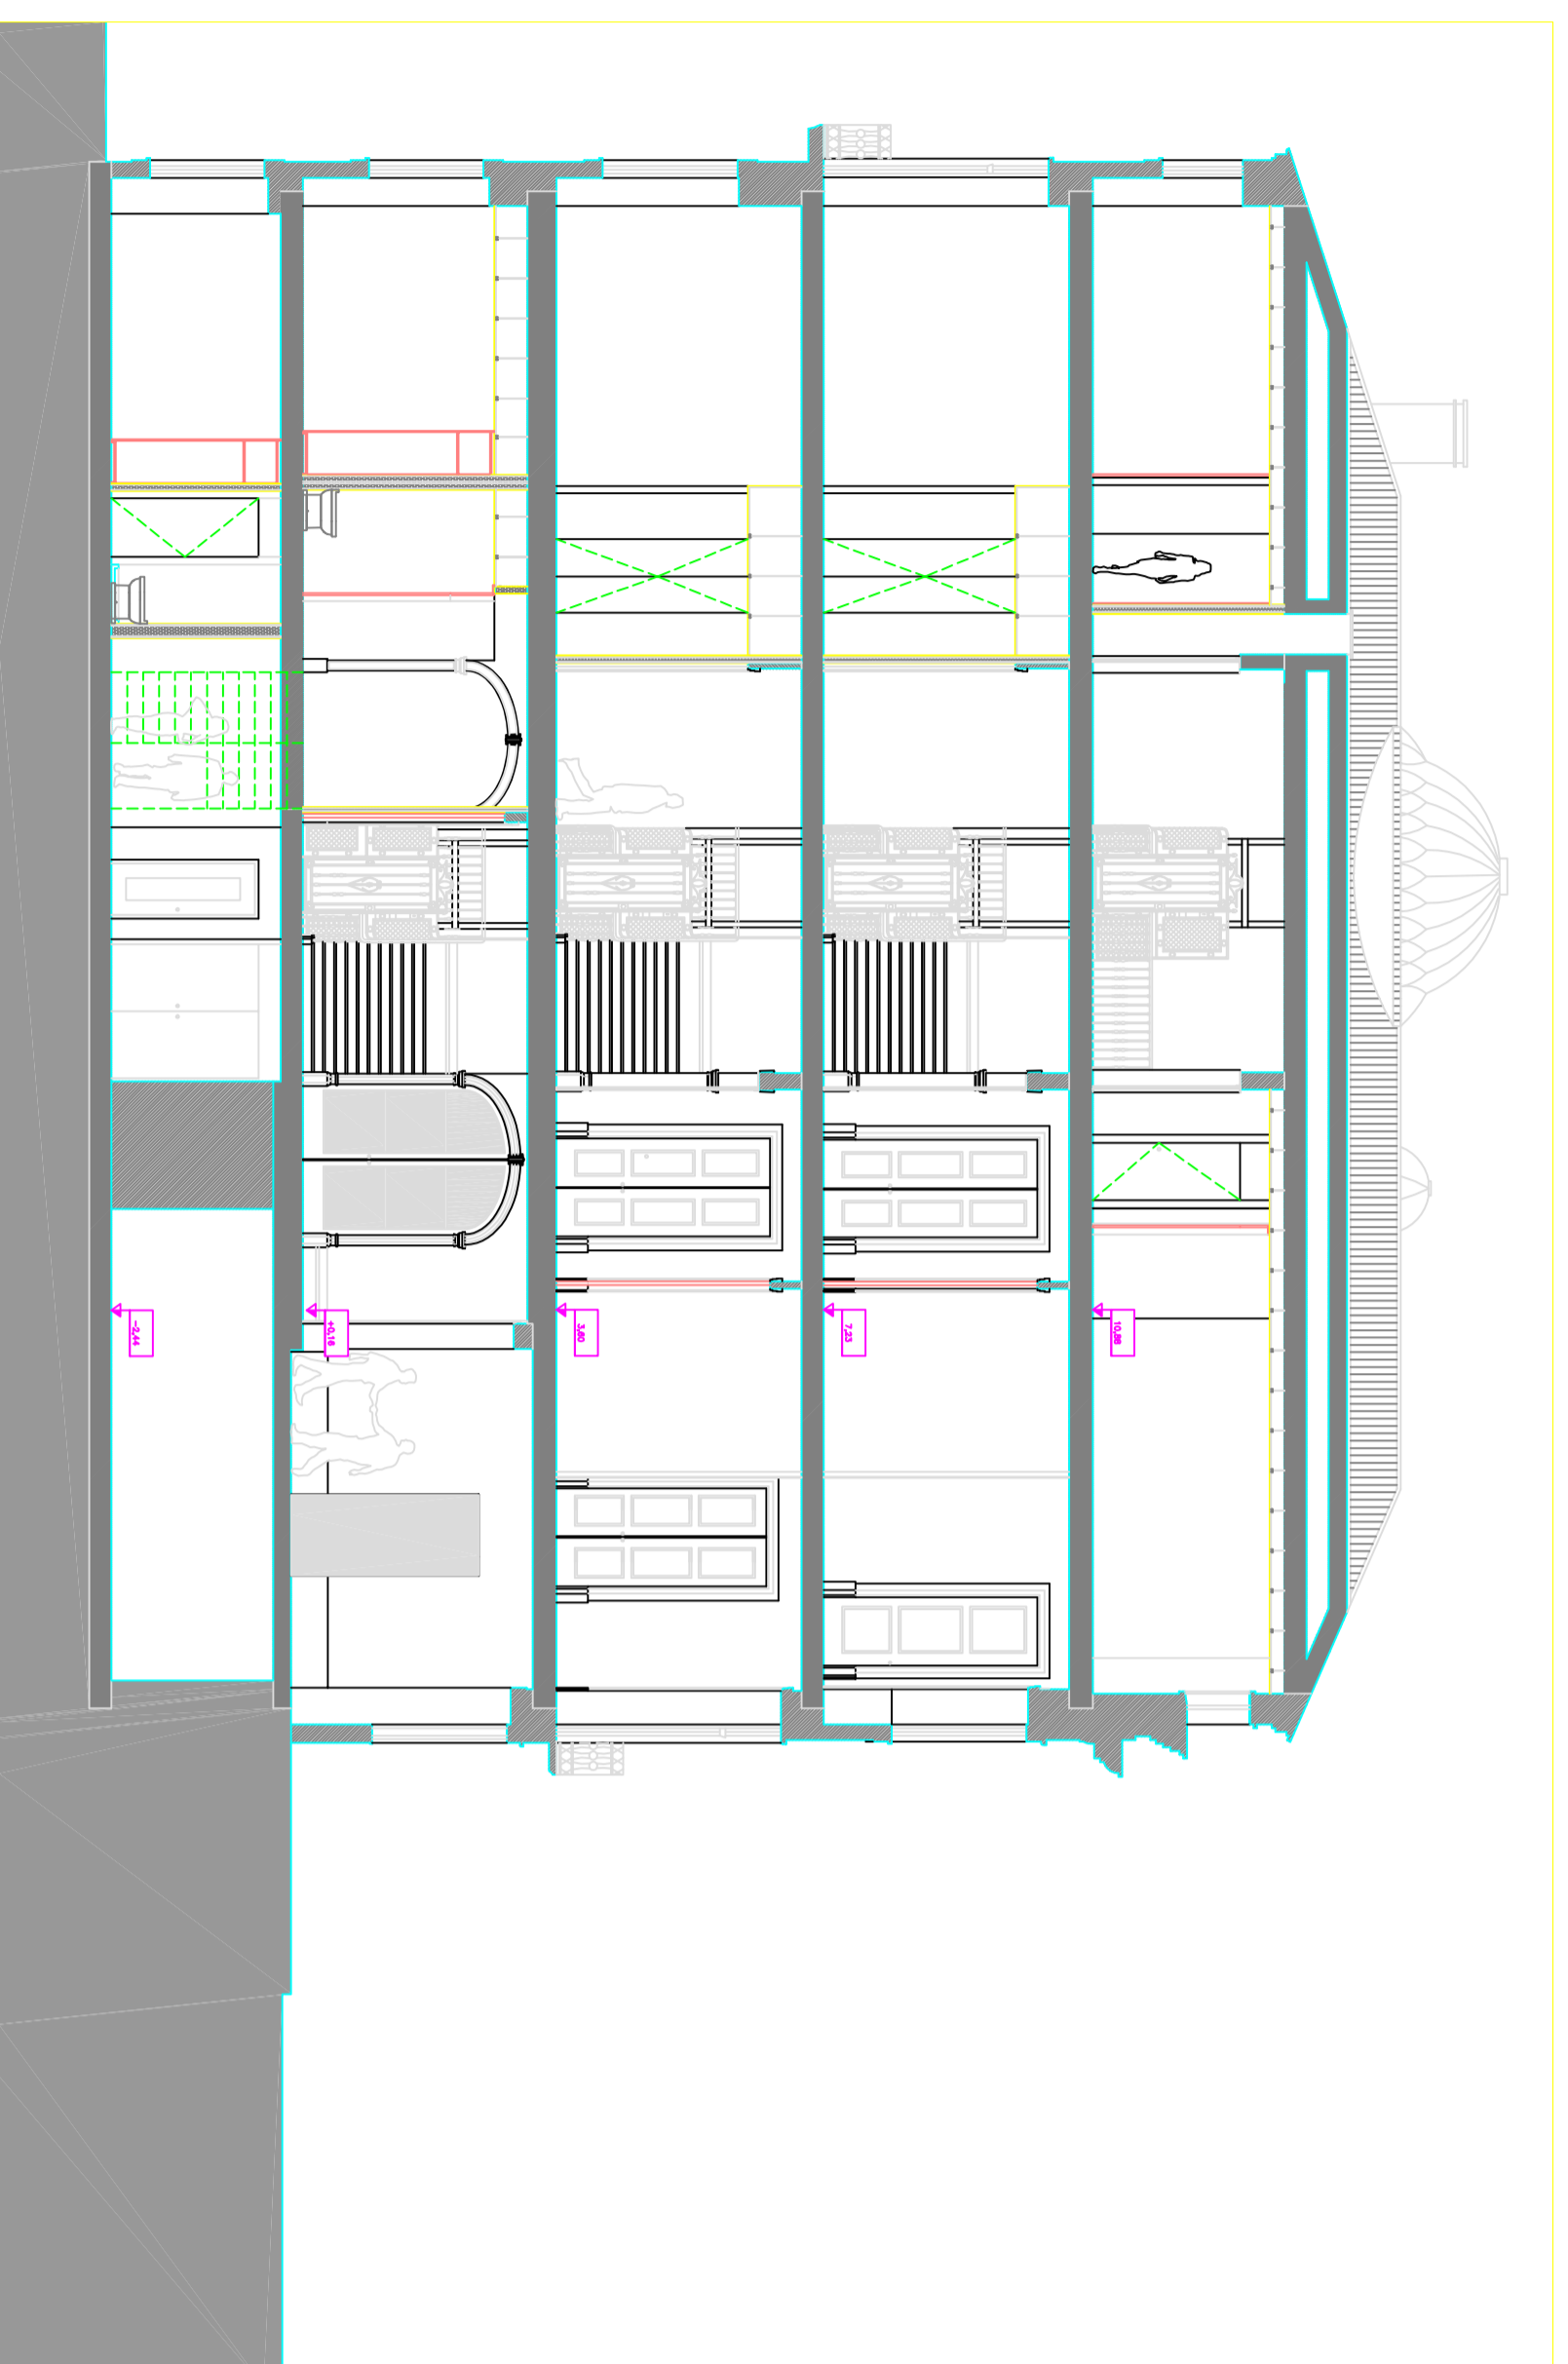

SEÇÃO LONGITUDINAL AA'

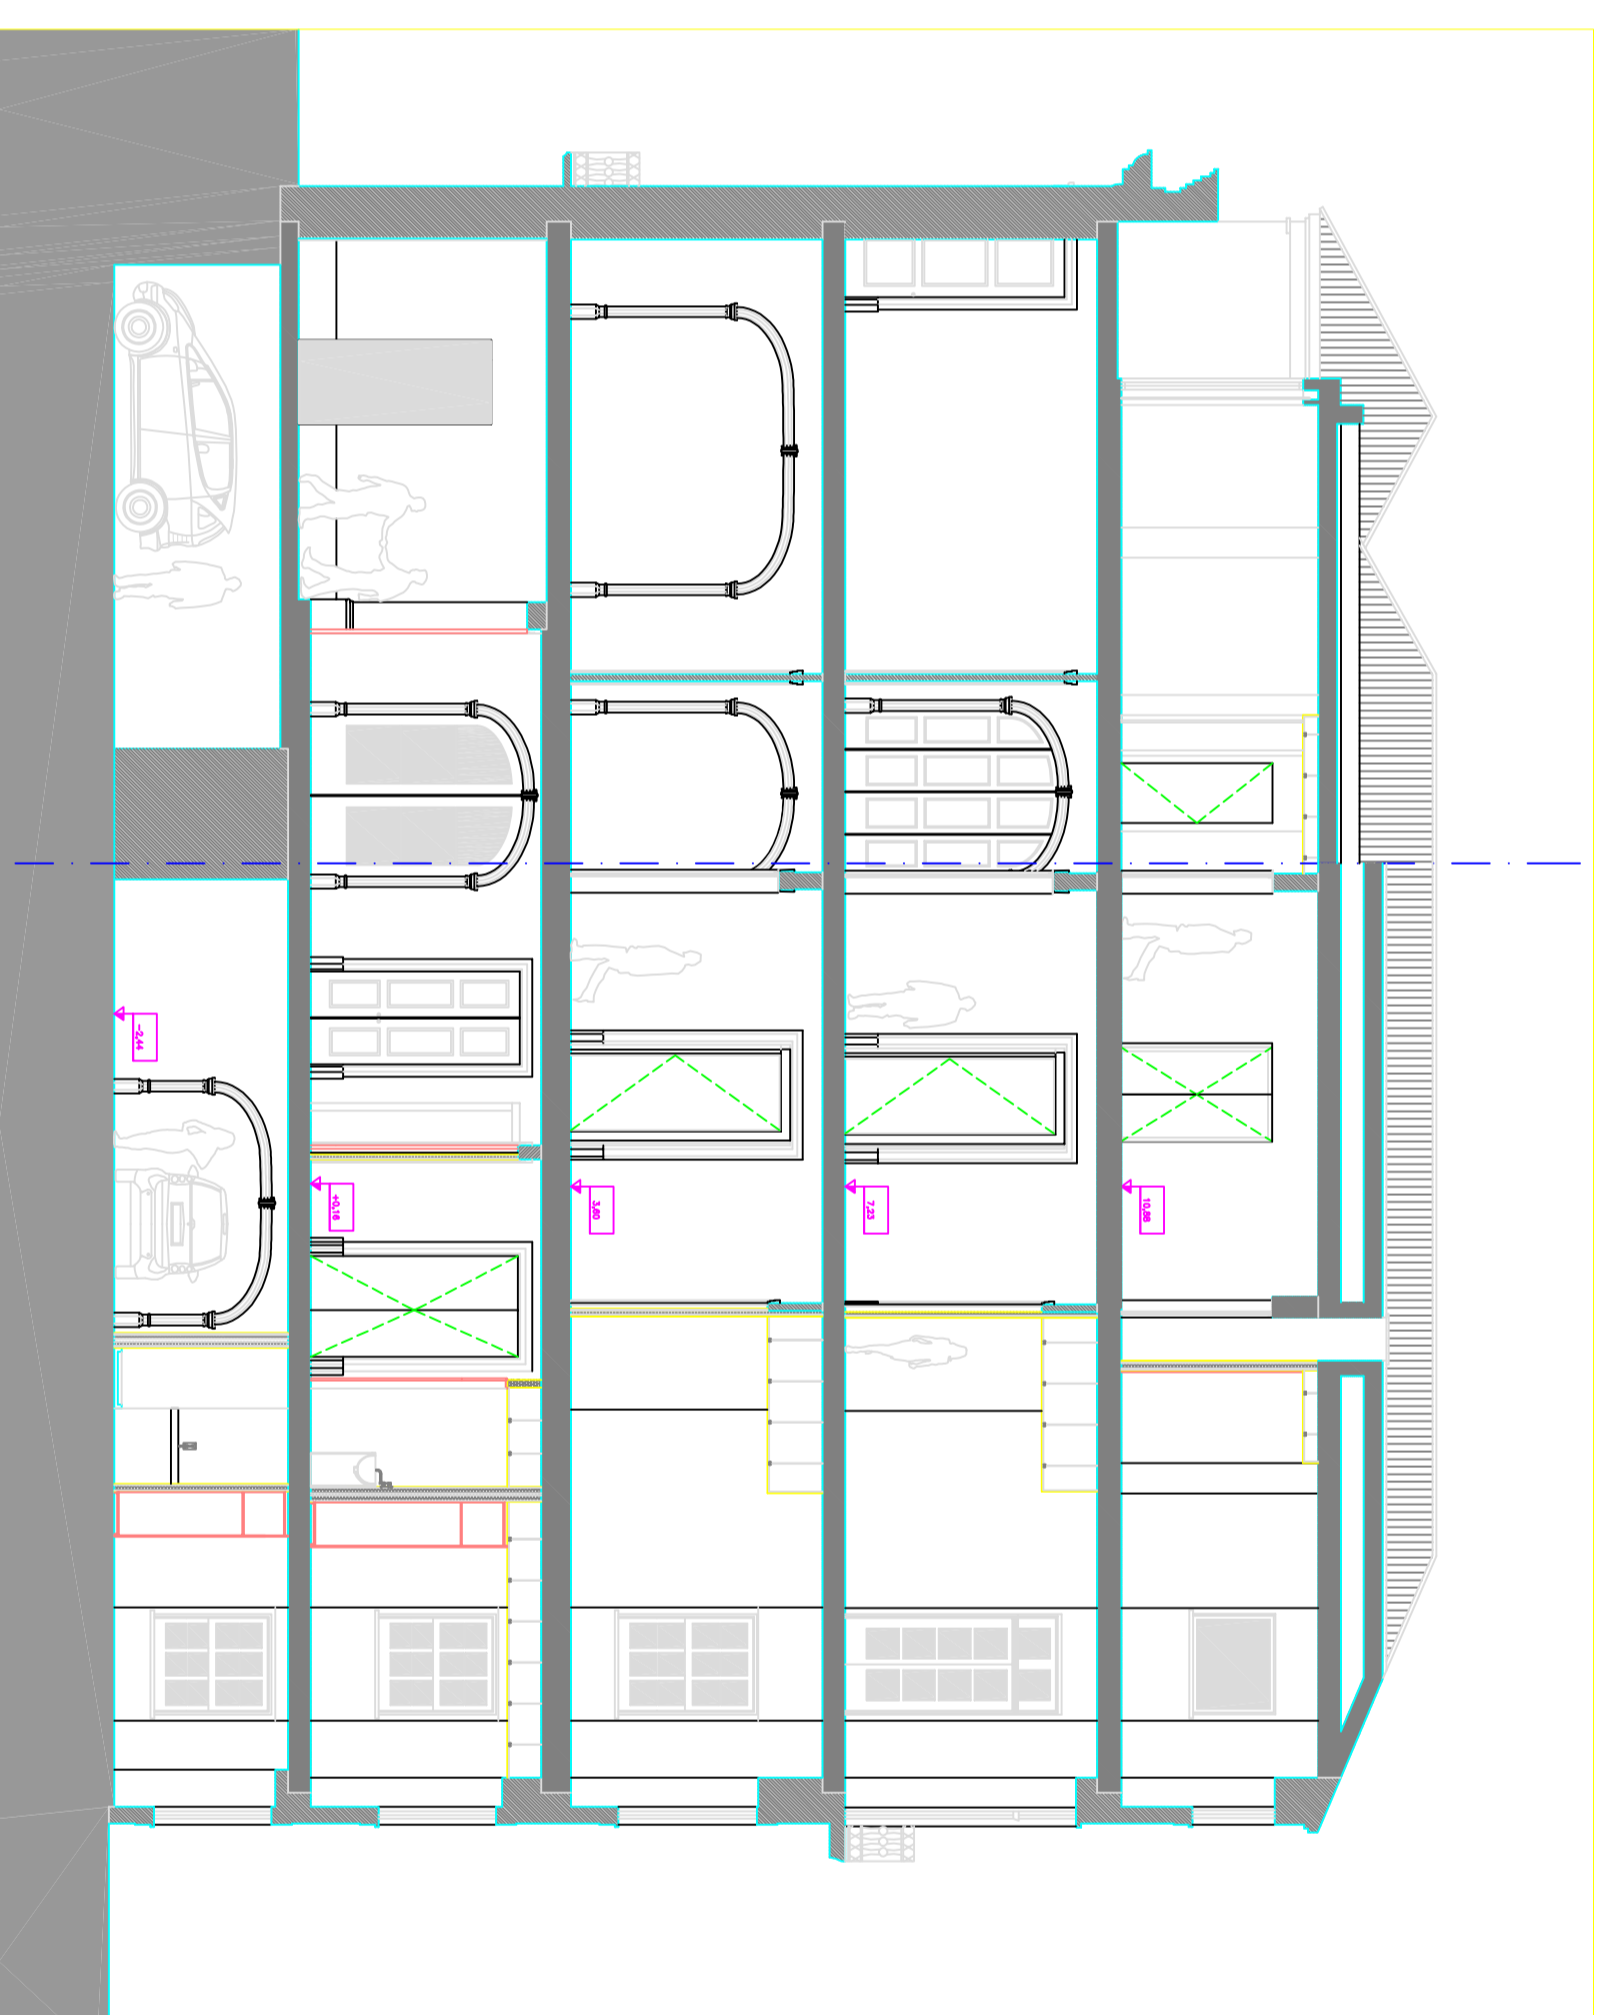

SEÇÃO LONGITUDINAL BB'



SEÇÃO LONGITUDINAL CC'

PROPOSTA Nº 06 ALÇADOS E CORTES		ACANTO Nº 06 28/7/04	

PLANTA DO EXISTENTE



ESQ. 1/500

PLANTA DA PROPOSTA




ESQ. 1/500

PLANTA DE COBERTURA



ESQ. 1/200

PLANTA DE COBERTURA

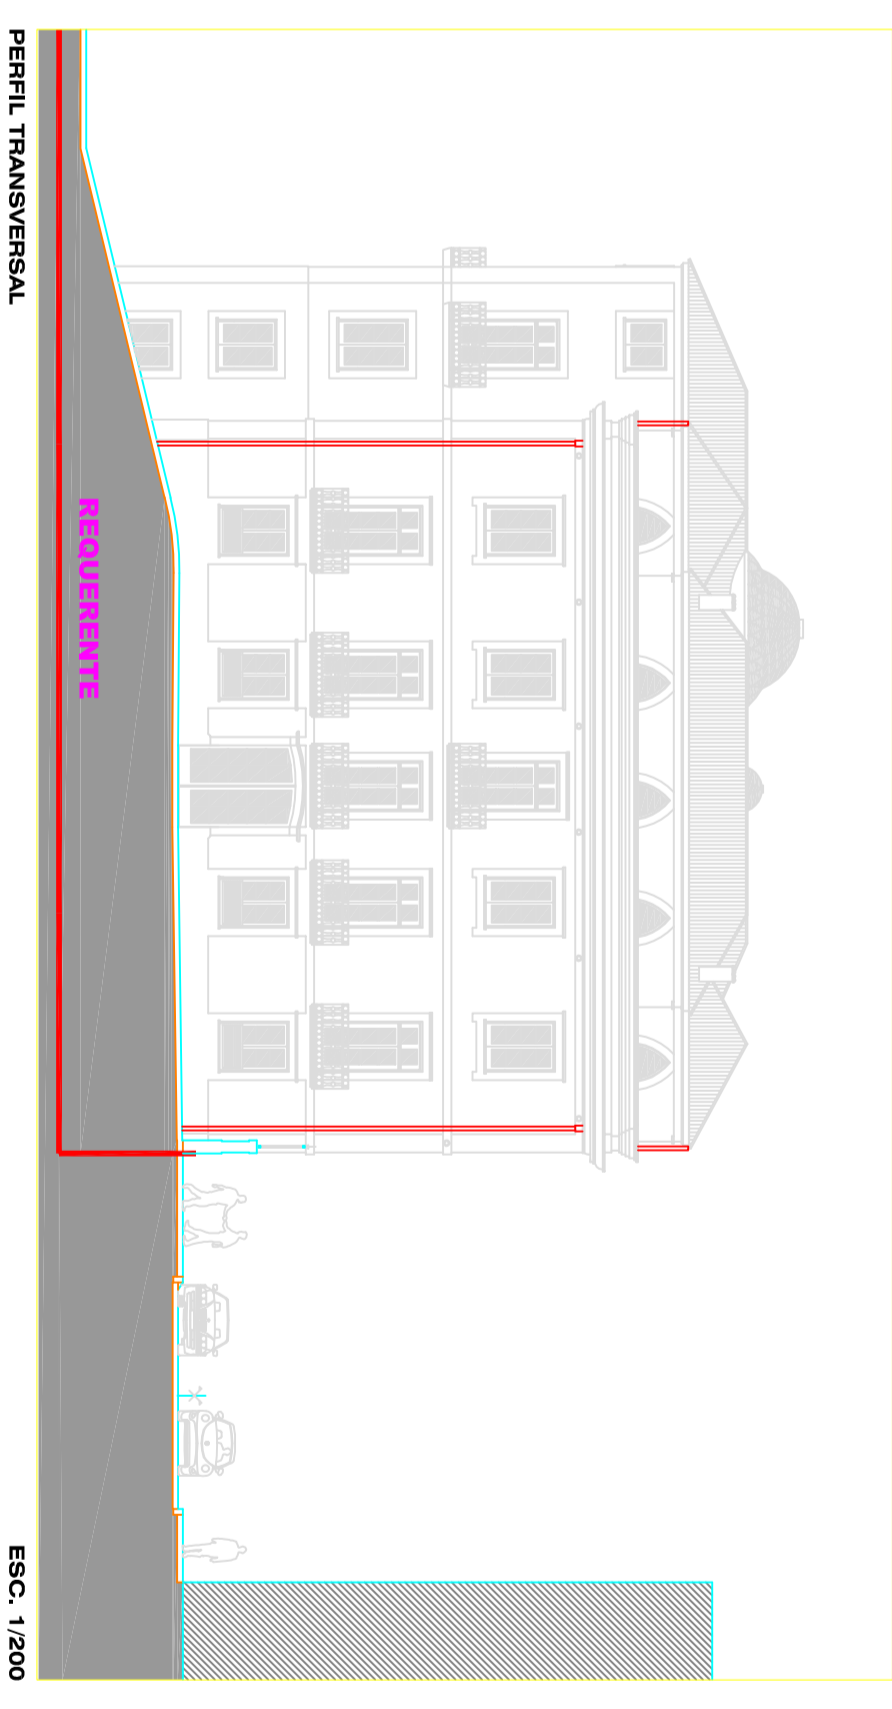


ESQ. 1/200

ACABADO DE CONJUNTO



ESQ. 1/200

PERFIL TRANSVERSAL

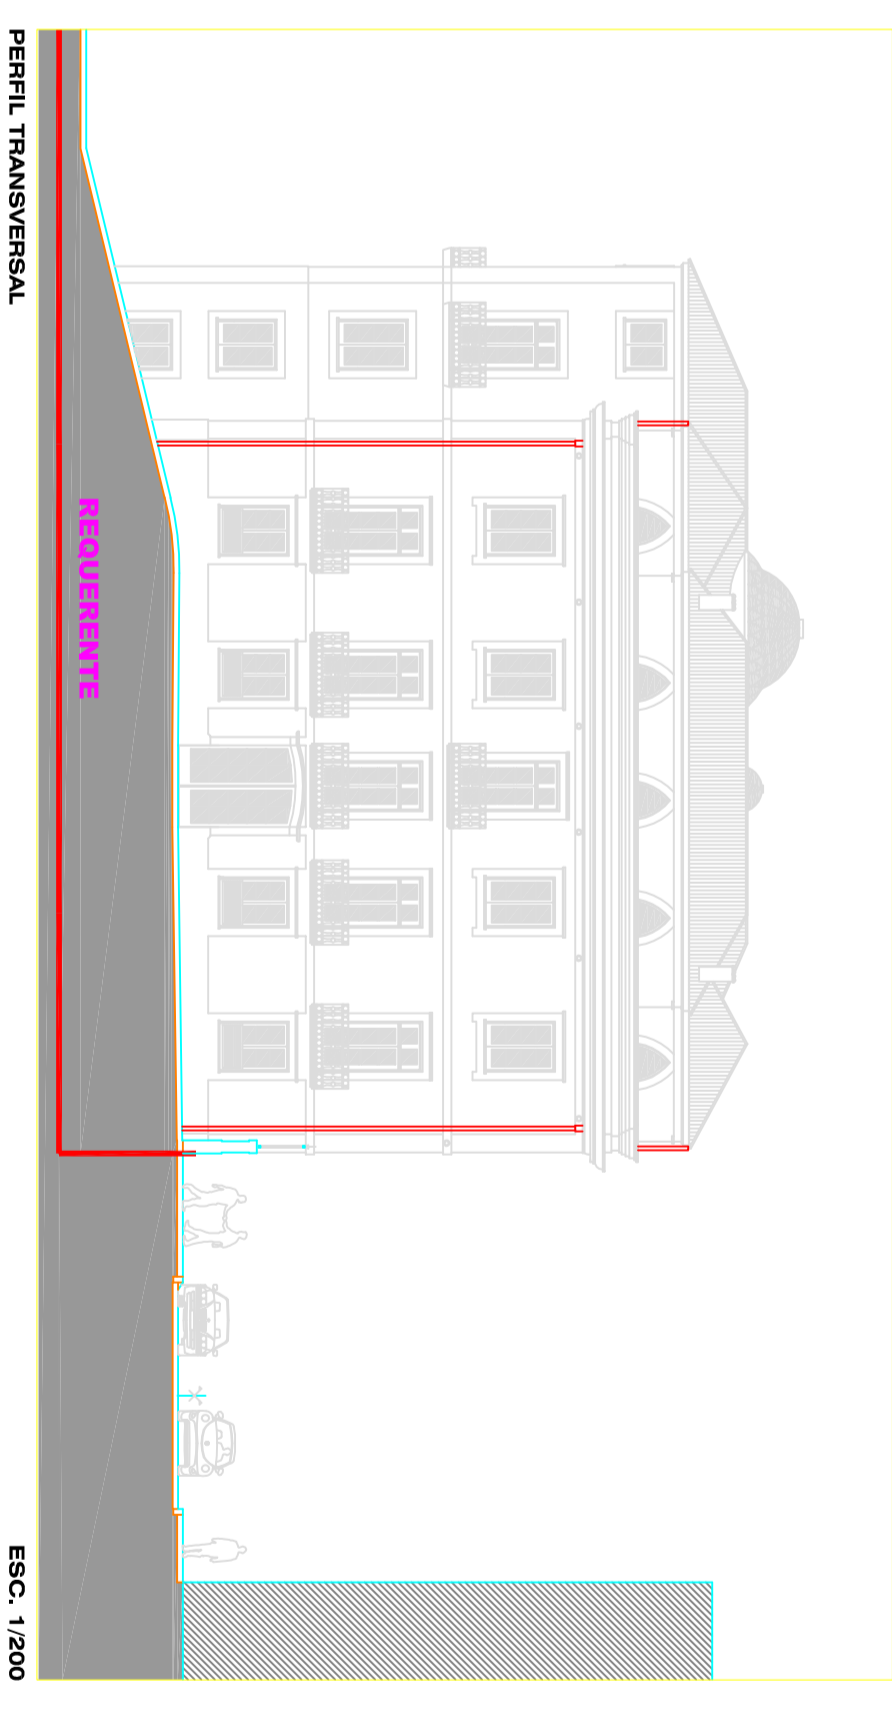

ESQ. 1/200

PROPOSTA PLANTA DE IMPLANTAÇÃO PERFIL TRANSVERSAL		01 28/7/04	
ACANTO		ACANTO	



PLANTA DE PISO 0



PLANTA DE PISO 1




PLANTA DE PISO 2



PLANTA DE PISO 3



PLANTA DE PISO 4

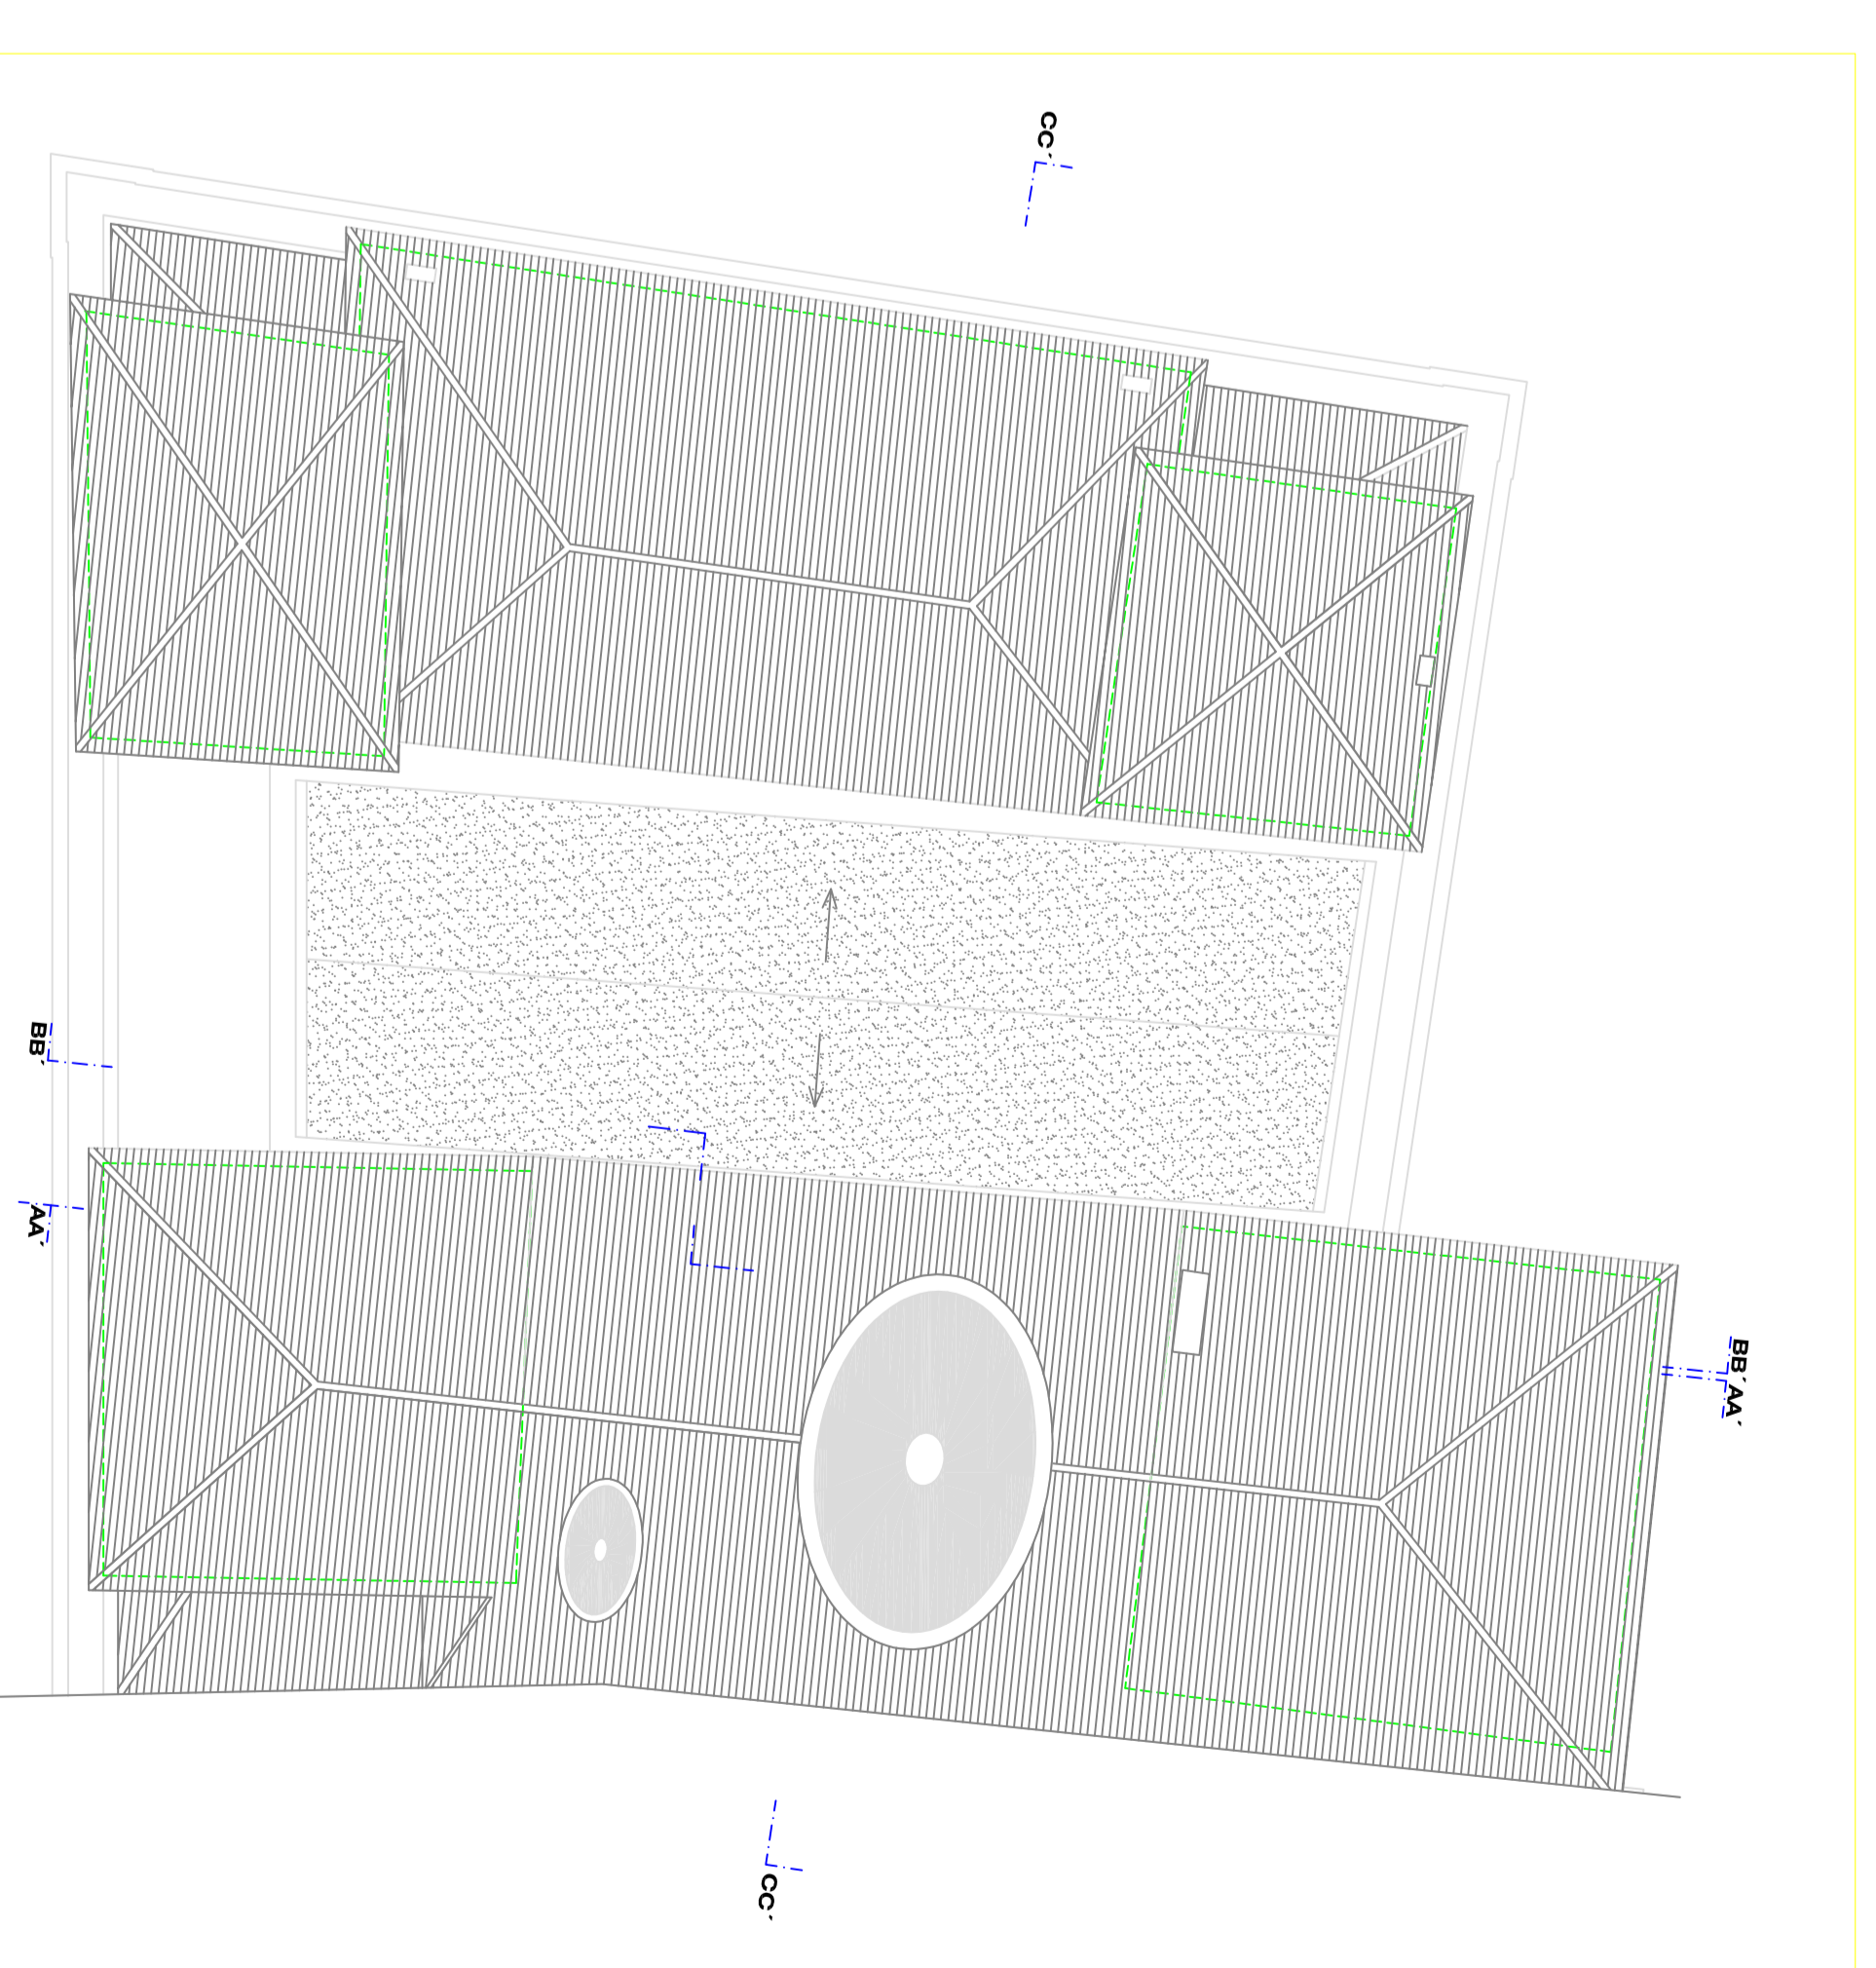

PLANTA DE COBERTURA

ACABAMENTOS

- C - PAVIMENTOS**
- C1 - PAVIMENTO DE GRANITO
 - C2 - LAJOTA DE GRANITO EXPONIDA
 - C3 - LAJOTA DE CERAMICA
 - C4 - LAJOTA DE CERAMICA
M - PAREDES

- M1 - PAREDE ARREDA E FINADA
- M2 - PAREDE ARREDA E FINADA
T - Tectos

- T1 - TECTO ARREDA E FINADO
- T2 - TECTO ARREDA E FINADO
05 PLANTAS		287/04	
05		287/04	